
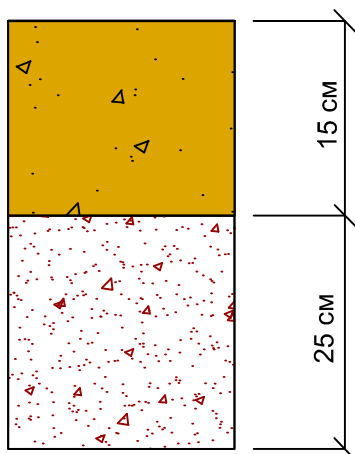


Конструкция дорожной одежды

ТИП 1

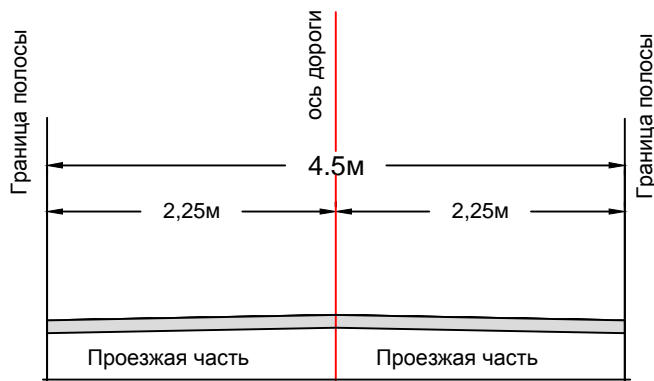

Верхний слой основания из гравийно-щебеночной смеси, 15см.

Нижний слой основания из гравийно-песчаной смеси, (природной) 25см.

						Строительство временной подъездной дороги к площадке строительства по проекту "Строительство ВЭС мощностью 5МВт в районе п. Шелек Алматинской области"					
Изм.	Кол.уч.	Лист	N док.	Подпись	Дата				Стадия	Лист	Листов
						РП	1	1			
ГИП		Агибаев				Конструкция дорожной одежды					
Директор		Будаев							ТОО "Алемтранспроект"		
Исполнил		Тузельбек									