


М 1:5000 - по горизонтали  
М 1:500 - по вертикали  
М 1:50 - по вертикали - грунты

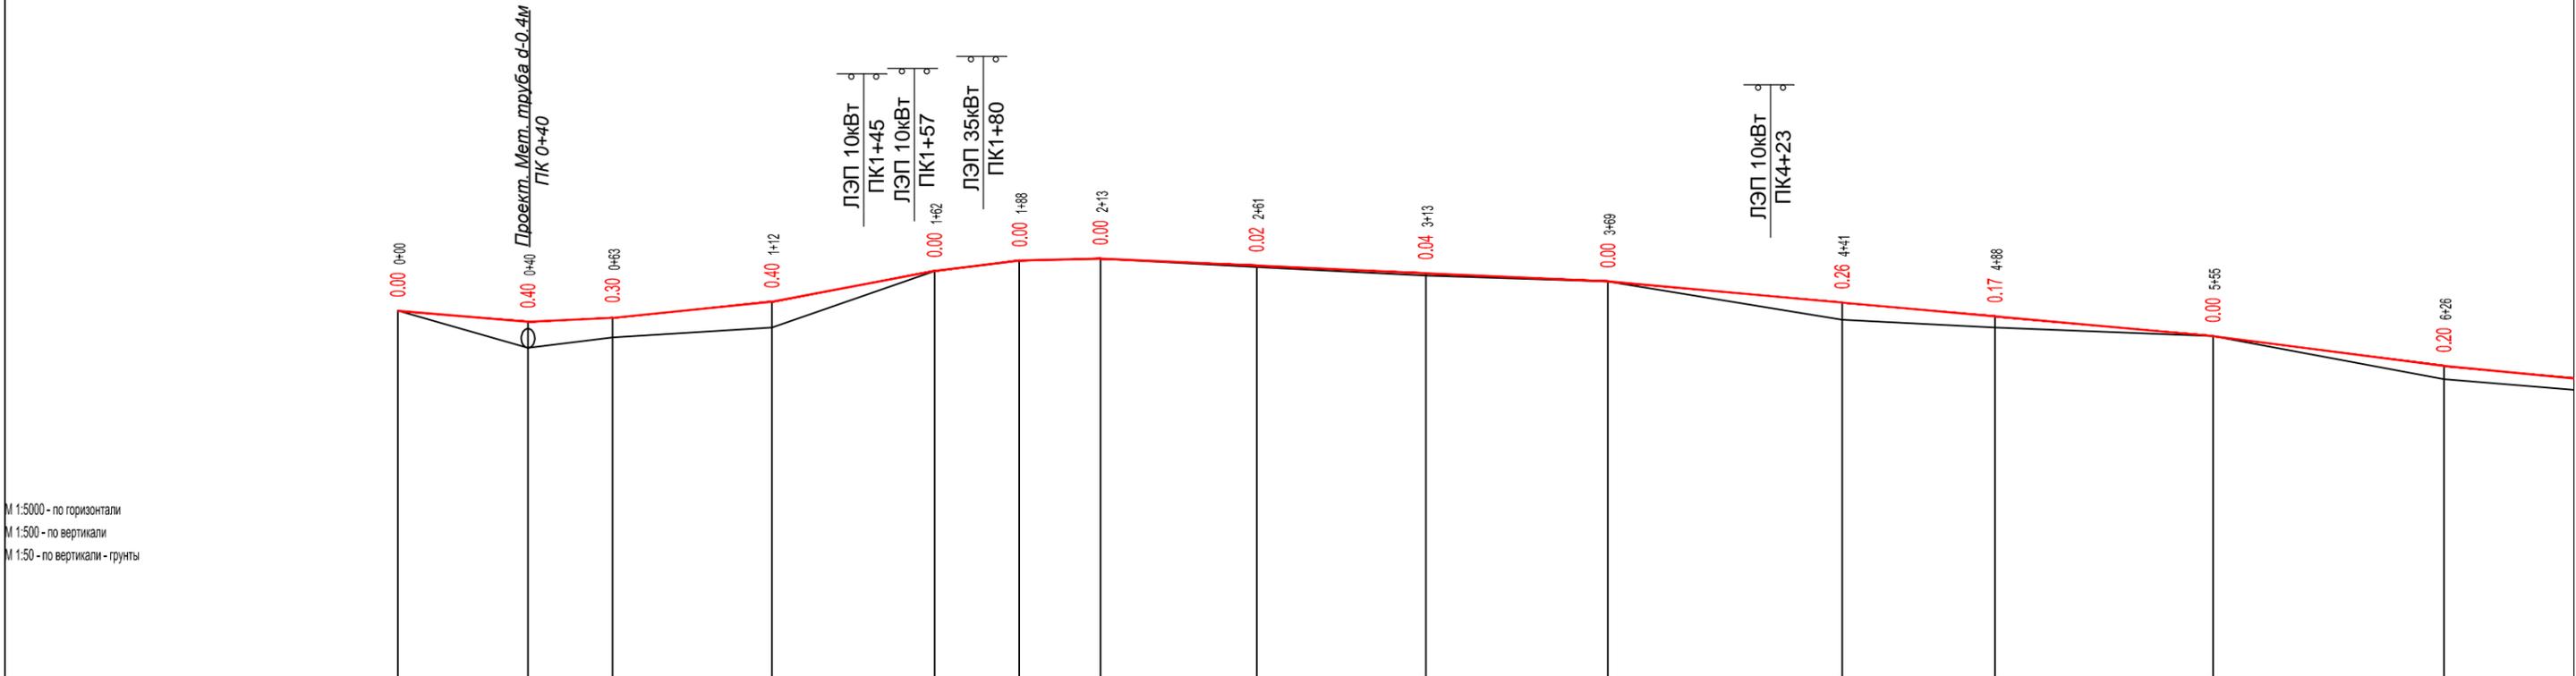

Тип местности по увлажнению		1		
Тип поперечного профиля		слева	2	
		справа	3	
Проектные данные	Укрепление	4		
	левый	Уклон, о/оо, длина, м	5	40м   5‰   2.3‰   5‰   9.4‰   6.1‰   1.2‰   1.9‰   2.1‰   2.3‰   4.6‰   4.5‰   4.5‰   6.5‰
		Отметка дна, м	6	999.16   998.96   999.02   999.27   999.74   999.90   999.93   999.82   999.71   999.58   999.25   999.04   998.74   998.28
	правый	Уклон, о/оо, длина, м	8	40м   5‰   2.3‰   5‰   9.4‰   6.1‰   1.2‰   1.9‰   2.1‰   2.3‰   4.6‰   4.5‰   4.5‰   6.5‰
		Отметка дна, м	9	999.16   998.96   999.02   999.27   999.74   999.90   999.93   999.82   999.71   999.58   999.25   999.04   998.74   998.28
	Уклон, о/оо, вертикальная кривая, м	10		
Отметка оси дороги, м	11	999.16   998.99   999.05   999.30   999.77   999.93   999.96   999.85   999.74   999.61   999.28   999.07   998.77   998.31		
Фактические данные	Отметка земли, м	12	999.16   998.69   998.75   998.90   999.77   999.93   999.96   999.83   999.70   999.61   999.02   998.90   998.77   998.11	
	Расстояние, м	13	40.00   23.00   49.00   50.00   26.00   25.00   48.00   52.00   56.00   72.00   47.00   67.00   71.00   51.00	
Пикет	14	1	2	
Элементы плана				
Километры				