


Условные обозначения:

Проектная линия —
 Фактическая линия —

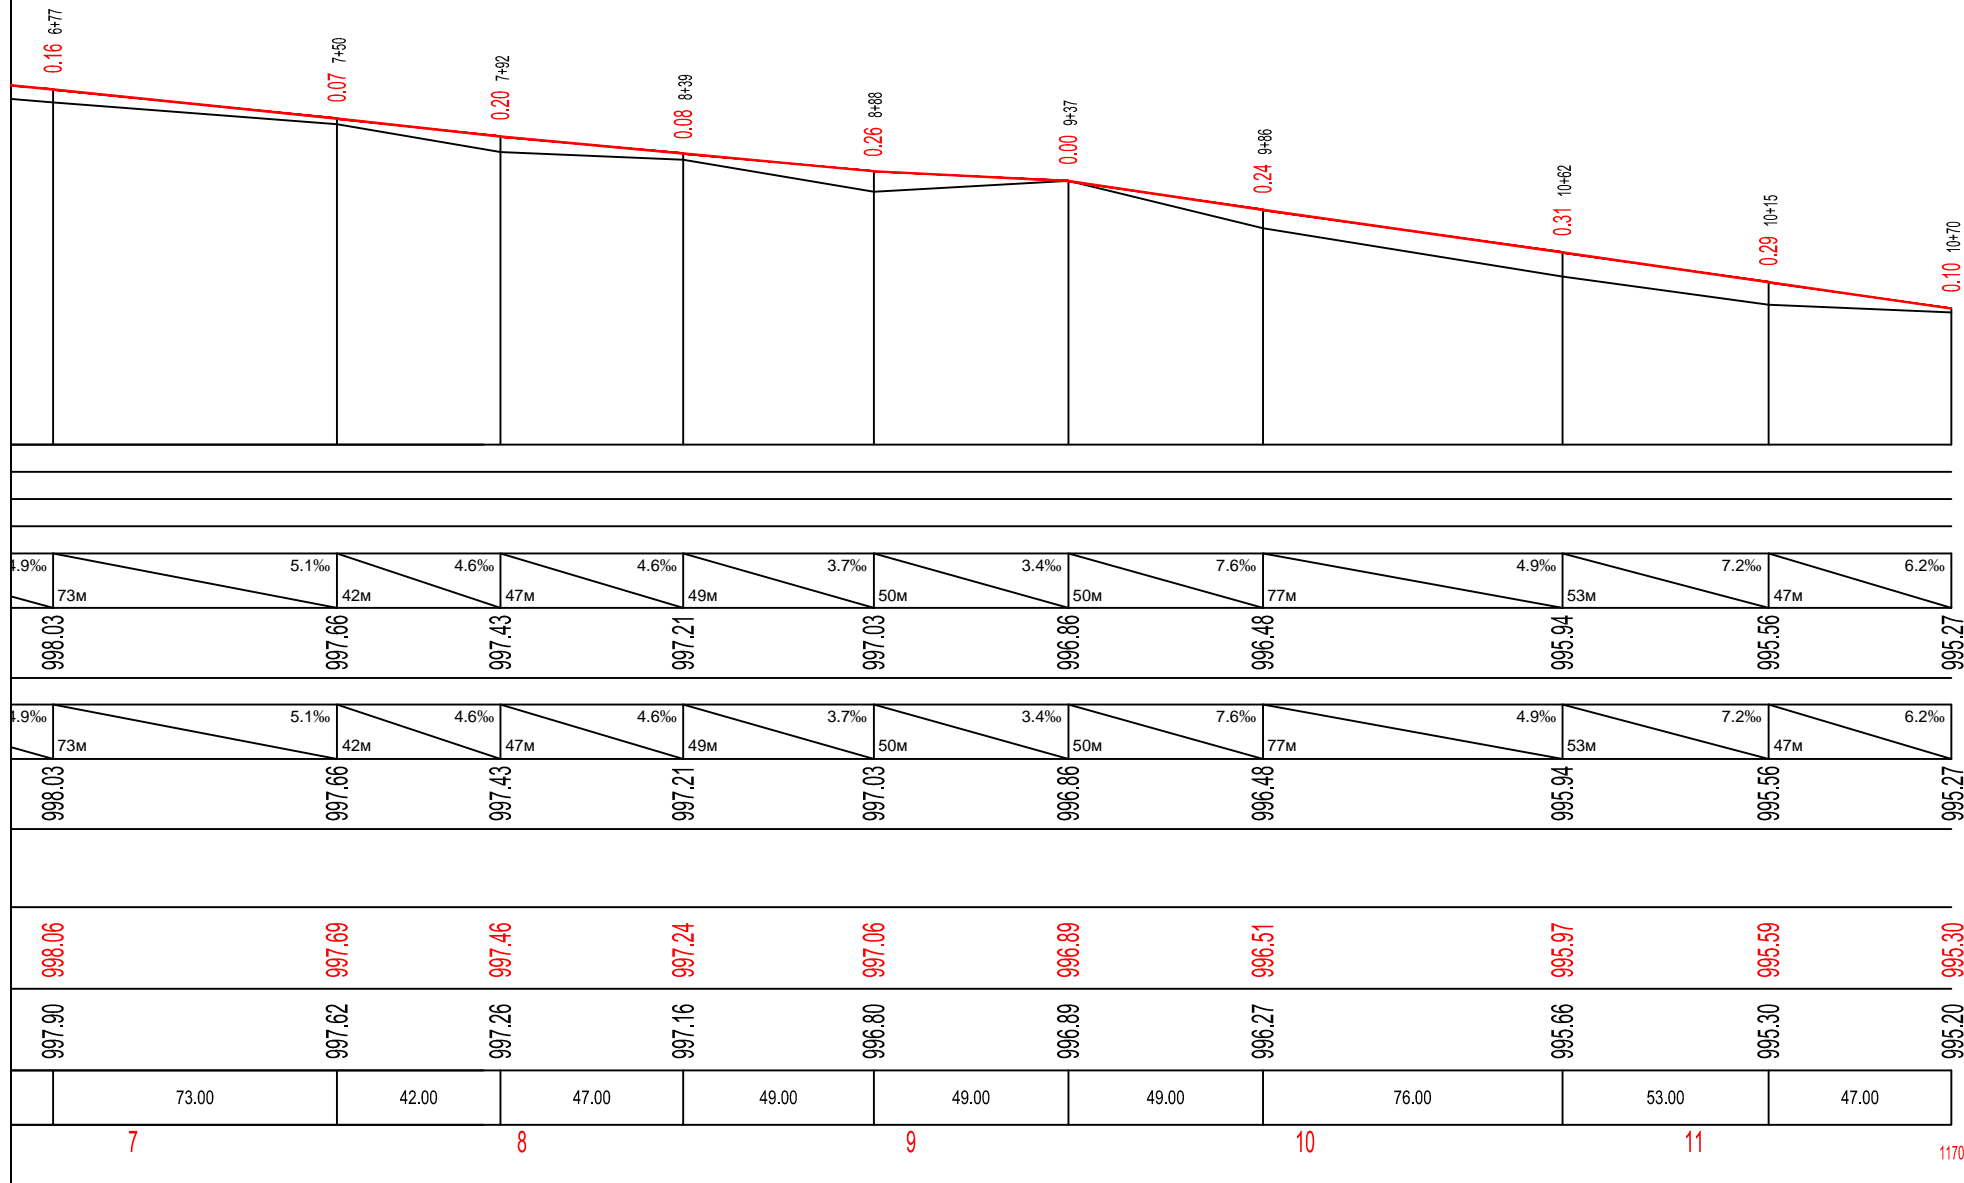

Изм.		Коп.уч	Лист	№ док.	Подпись	Дата
ГИП		Агибаев				
Директор		Будаев				
Исполнил		Тузелбек				
Стадия			Лист	Листов		
РП			1	1		
Продольный профили			ТОО "Алемтранспроект"			
Строительство временной подъездной дороги к площадке строительства по проекту "Строительство ВЭС мощностью 5МВт в районе п. Шелек Алматинской области"						